

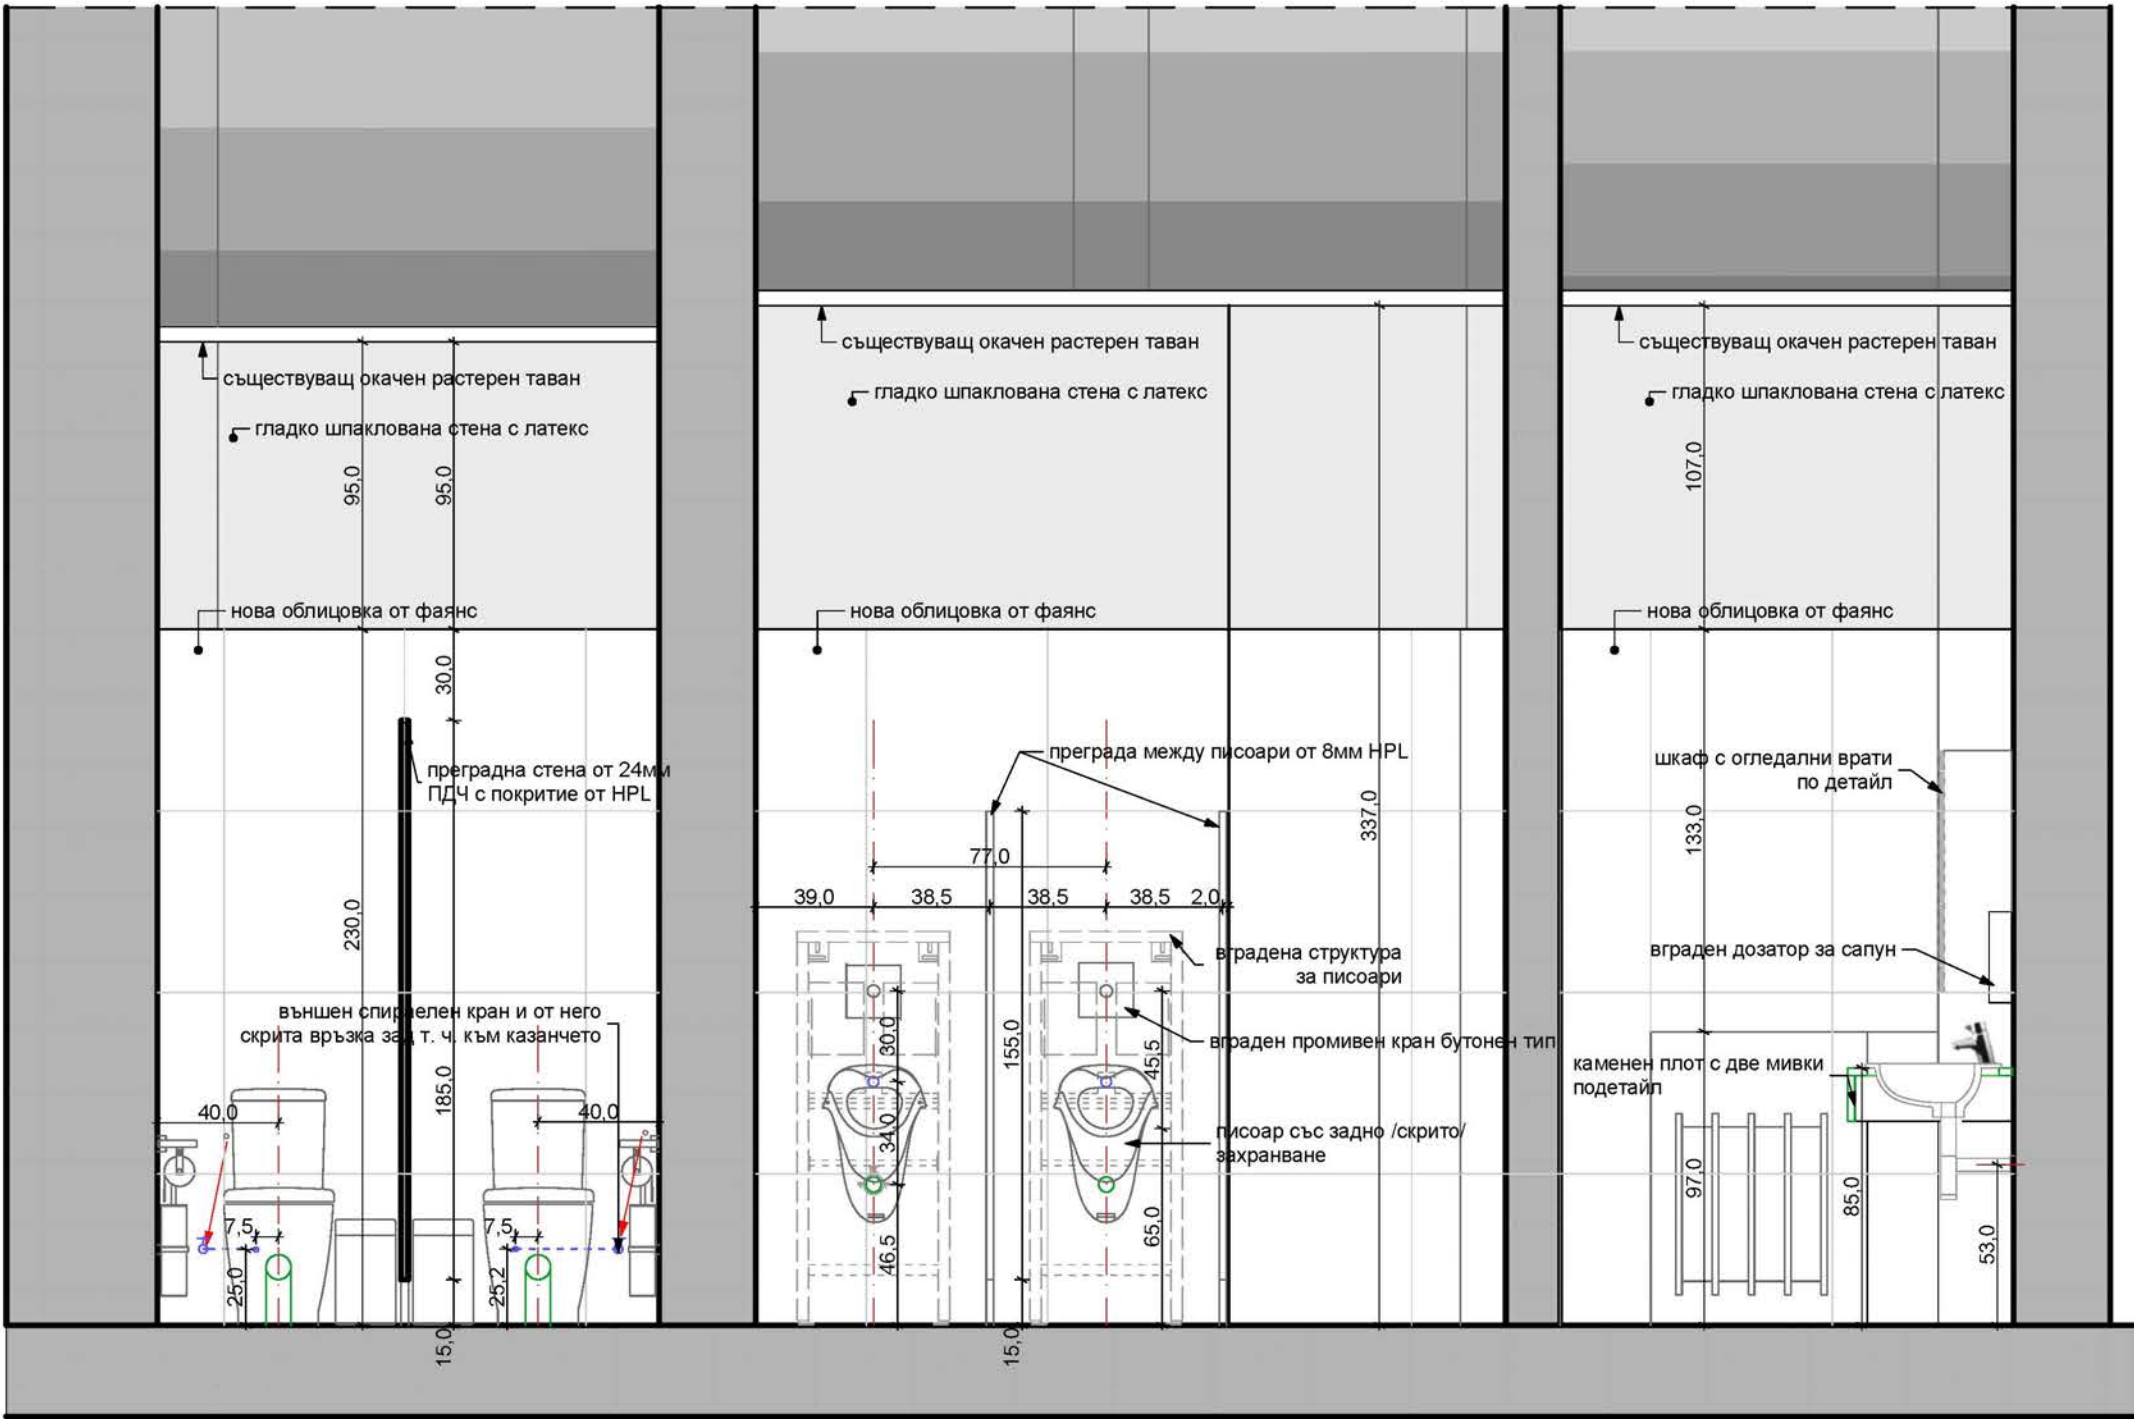
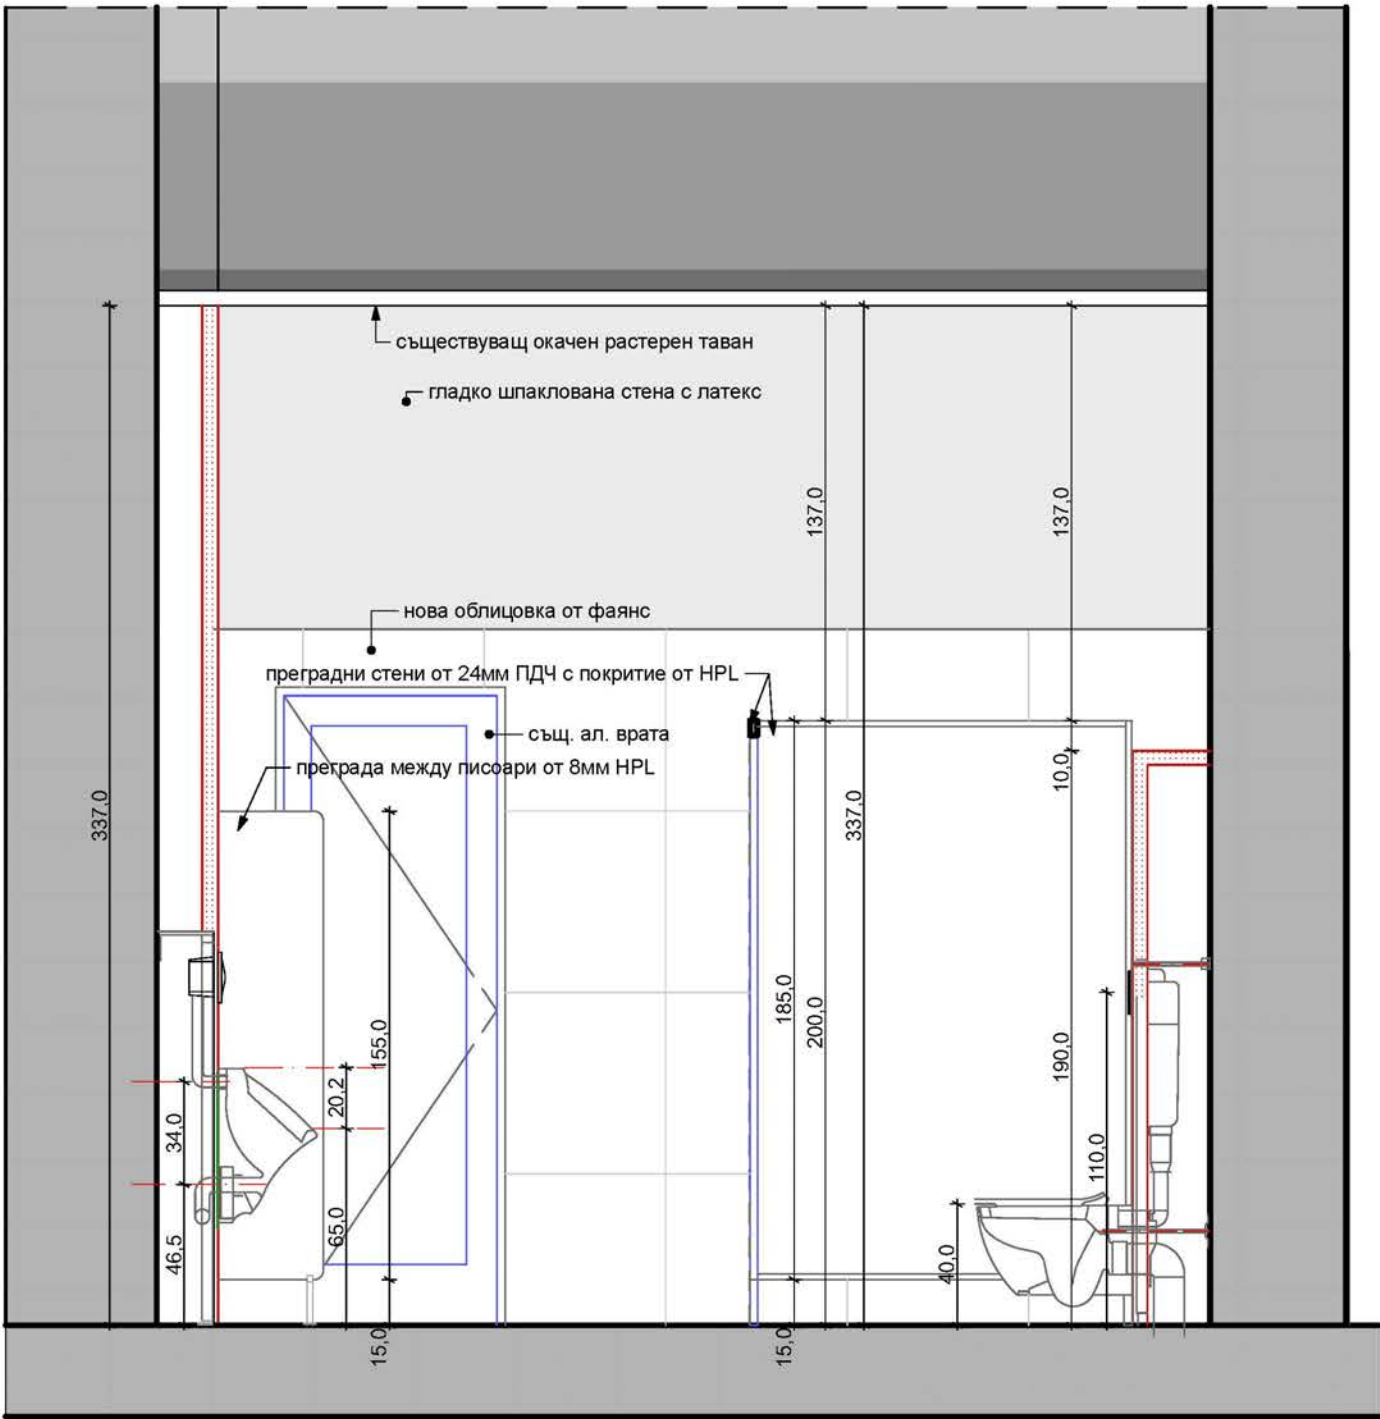


РАЗГЪВКА A2 - A2
М 1:25

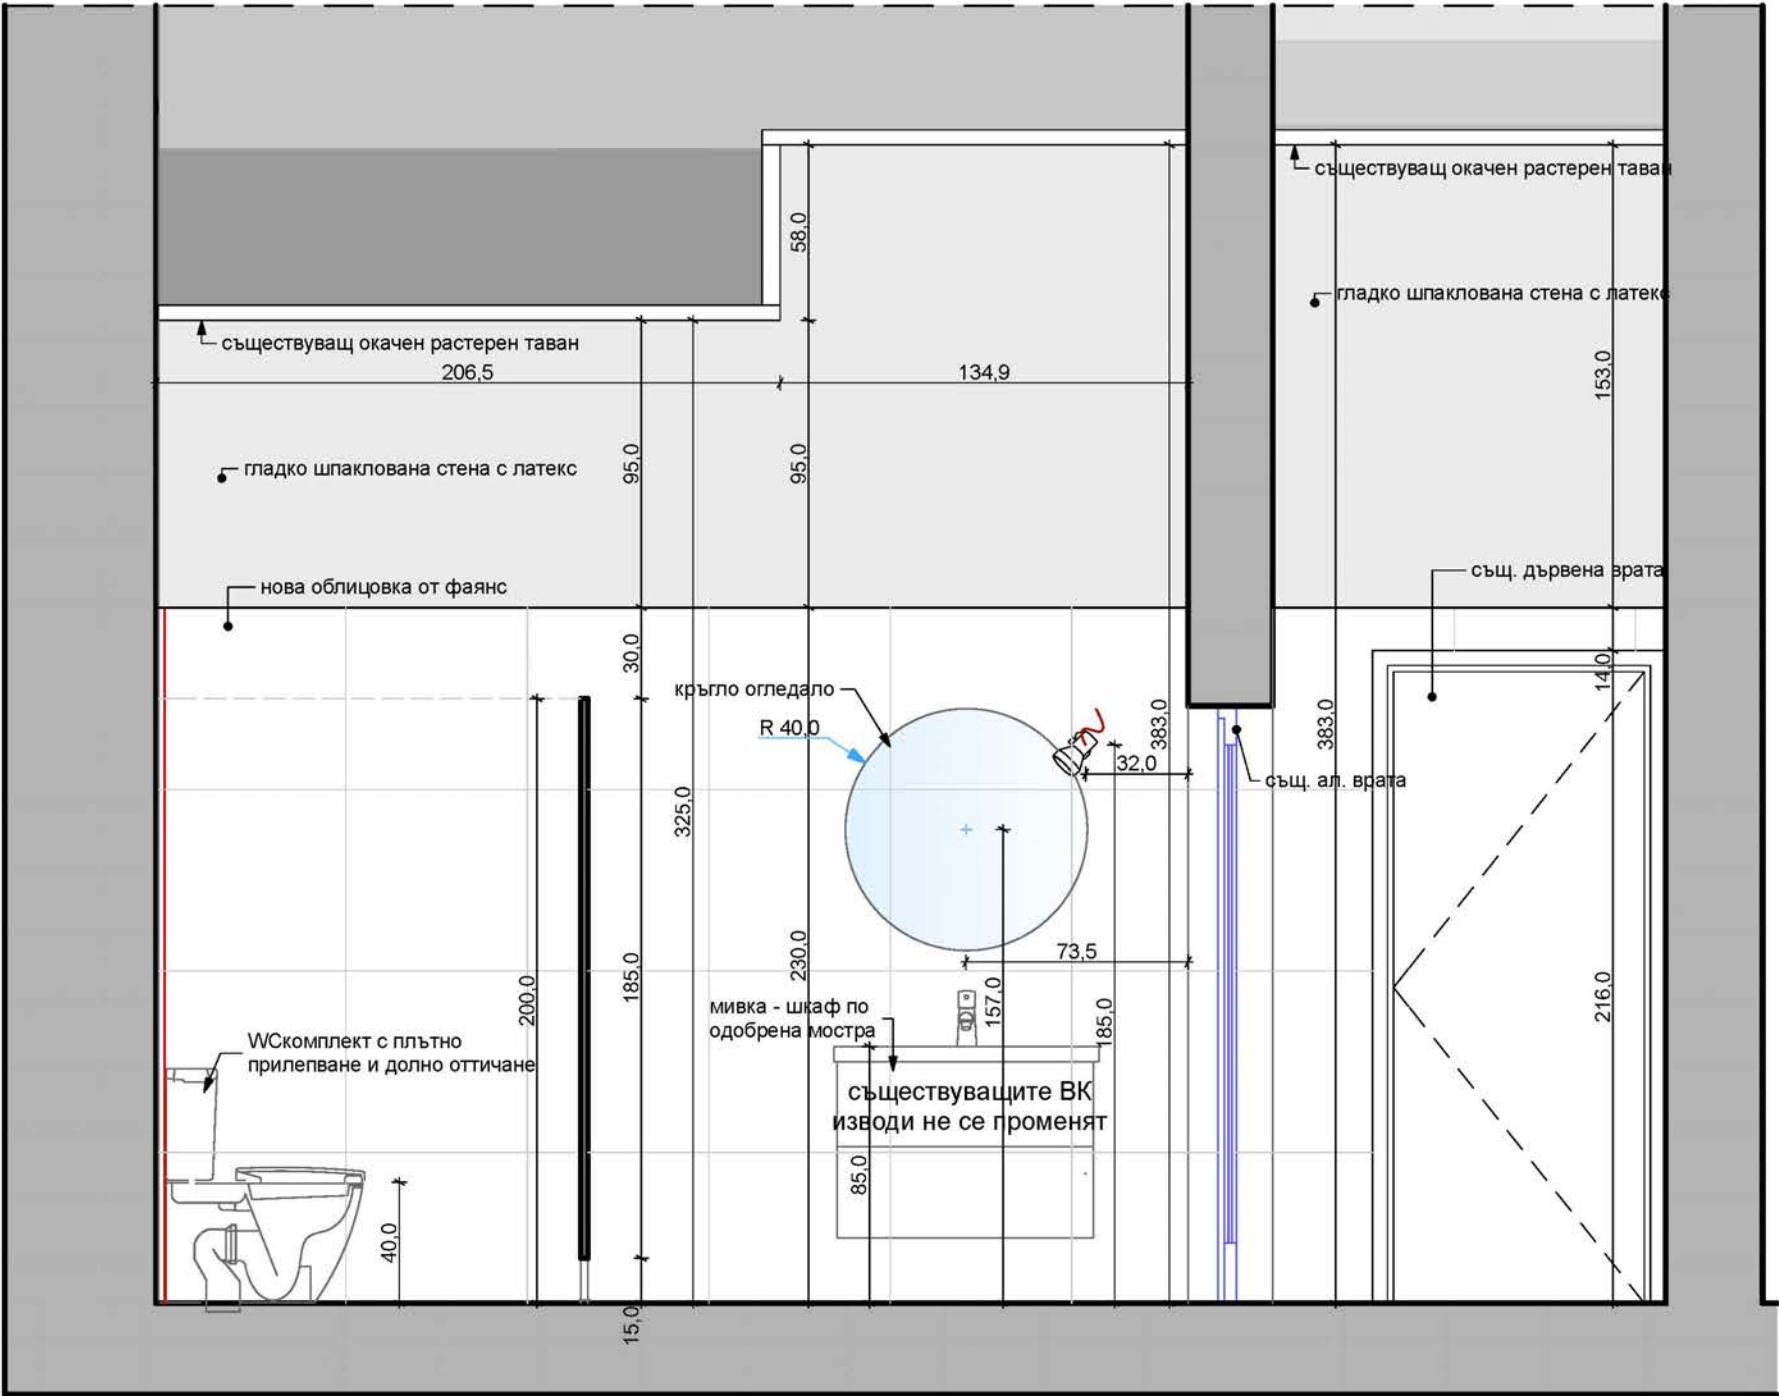

РАЗГЪВКА В - В М 1:25

РАЗГЪВКА A1 - A1 М 1:25

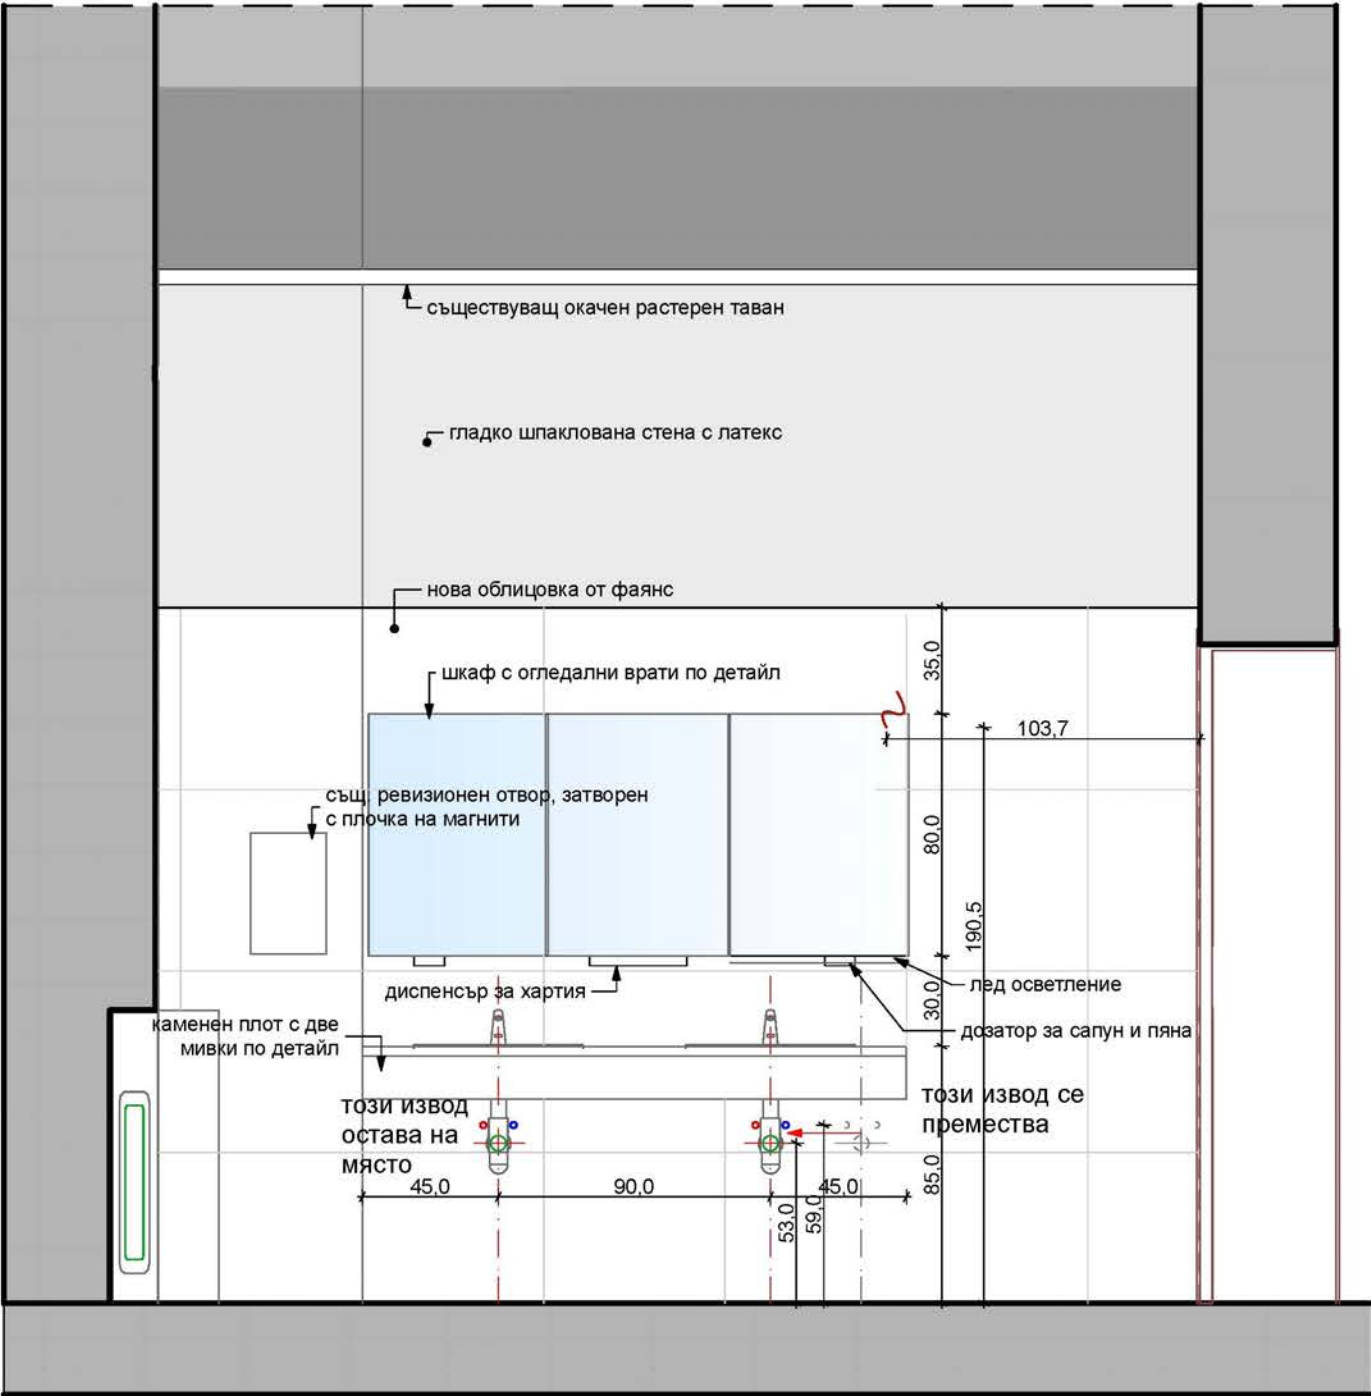

РАЗГЪВКА А - А М 1:25

ЗАБЕЛЕЖКА:
Облицовките от фаянсови плочки да се изпълнят след като проектанта - архитект приеме всички изводи на ВК инсталацията.

ПРОЕКТАНТСКО БЮРО : арх. Мариана Вампорова - Лазарова свободно практикуващ архитект, е-mail: чл. 2, ал. 1 33ЛД , тел. чл. 2, ал. 1 33ЛД			
ВЪЗЛОЖИТЕЛ: Българска Академия на Науките - БАН			
СЪГЛАСУВАЛ за БАН: акад. Юлиан Ревалски			
ОБЕКТ: Ремонт на 6 броя тоалетни в сградата на БАН, ул. „15 ноември“ № 1, гр. София			
ЧАСТ: Архитектура	ФАЗА: ТП	М 1:25	дата: 04.2018г.
ЧЕРТЕЖ: РАЗГЪВКИ А - А, А1 - А1, А2- А2 и В - В на два броя тоалетни към Големия Салон на БАН на ниво партер			
ПРОЕКТАНТ:	арх. М.Вампорова		
СЪГЛАСУВАЛИ:	В и К: чл. 2, ал. 1 33ЛД		СИГНАТУРА
	ЕЛ: чл. 2, ал. 1 33ЛД		ЛИСТ № А3_ТП