


ЗАСНЕМАНЕ НА СЪЩЕСТВУВАЩОТО ПОЛОЖЕНИЕ
НА 2 броя санитарни възли към Големия салон на БАН - дамска и мъжка тоалетна М 1:25

ЗАБЕЛЕЖКИ:

1. Всички размери са зидарски и са в сантиметри.
2. Височината на вратите е от готов под и входните дървени врати са с 30 минути пожароустойчивост.
3. Съществуващата подова настилка и стени облицовки от керамични плочи и фаянс с височина 200см от готов под.
4. Съществуващият окачен таван на тоалетните е касетъчен с вградени осветителни луминисцентни тела.
5. Между плочките и окачения таван стените са с пръскана мазилка.
6. Прозорците в дамската тоалетна са с повреден обков и не се затварят.
6. Ревизионните отвори са затворени с пластмасови капази.

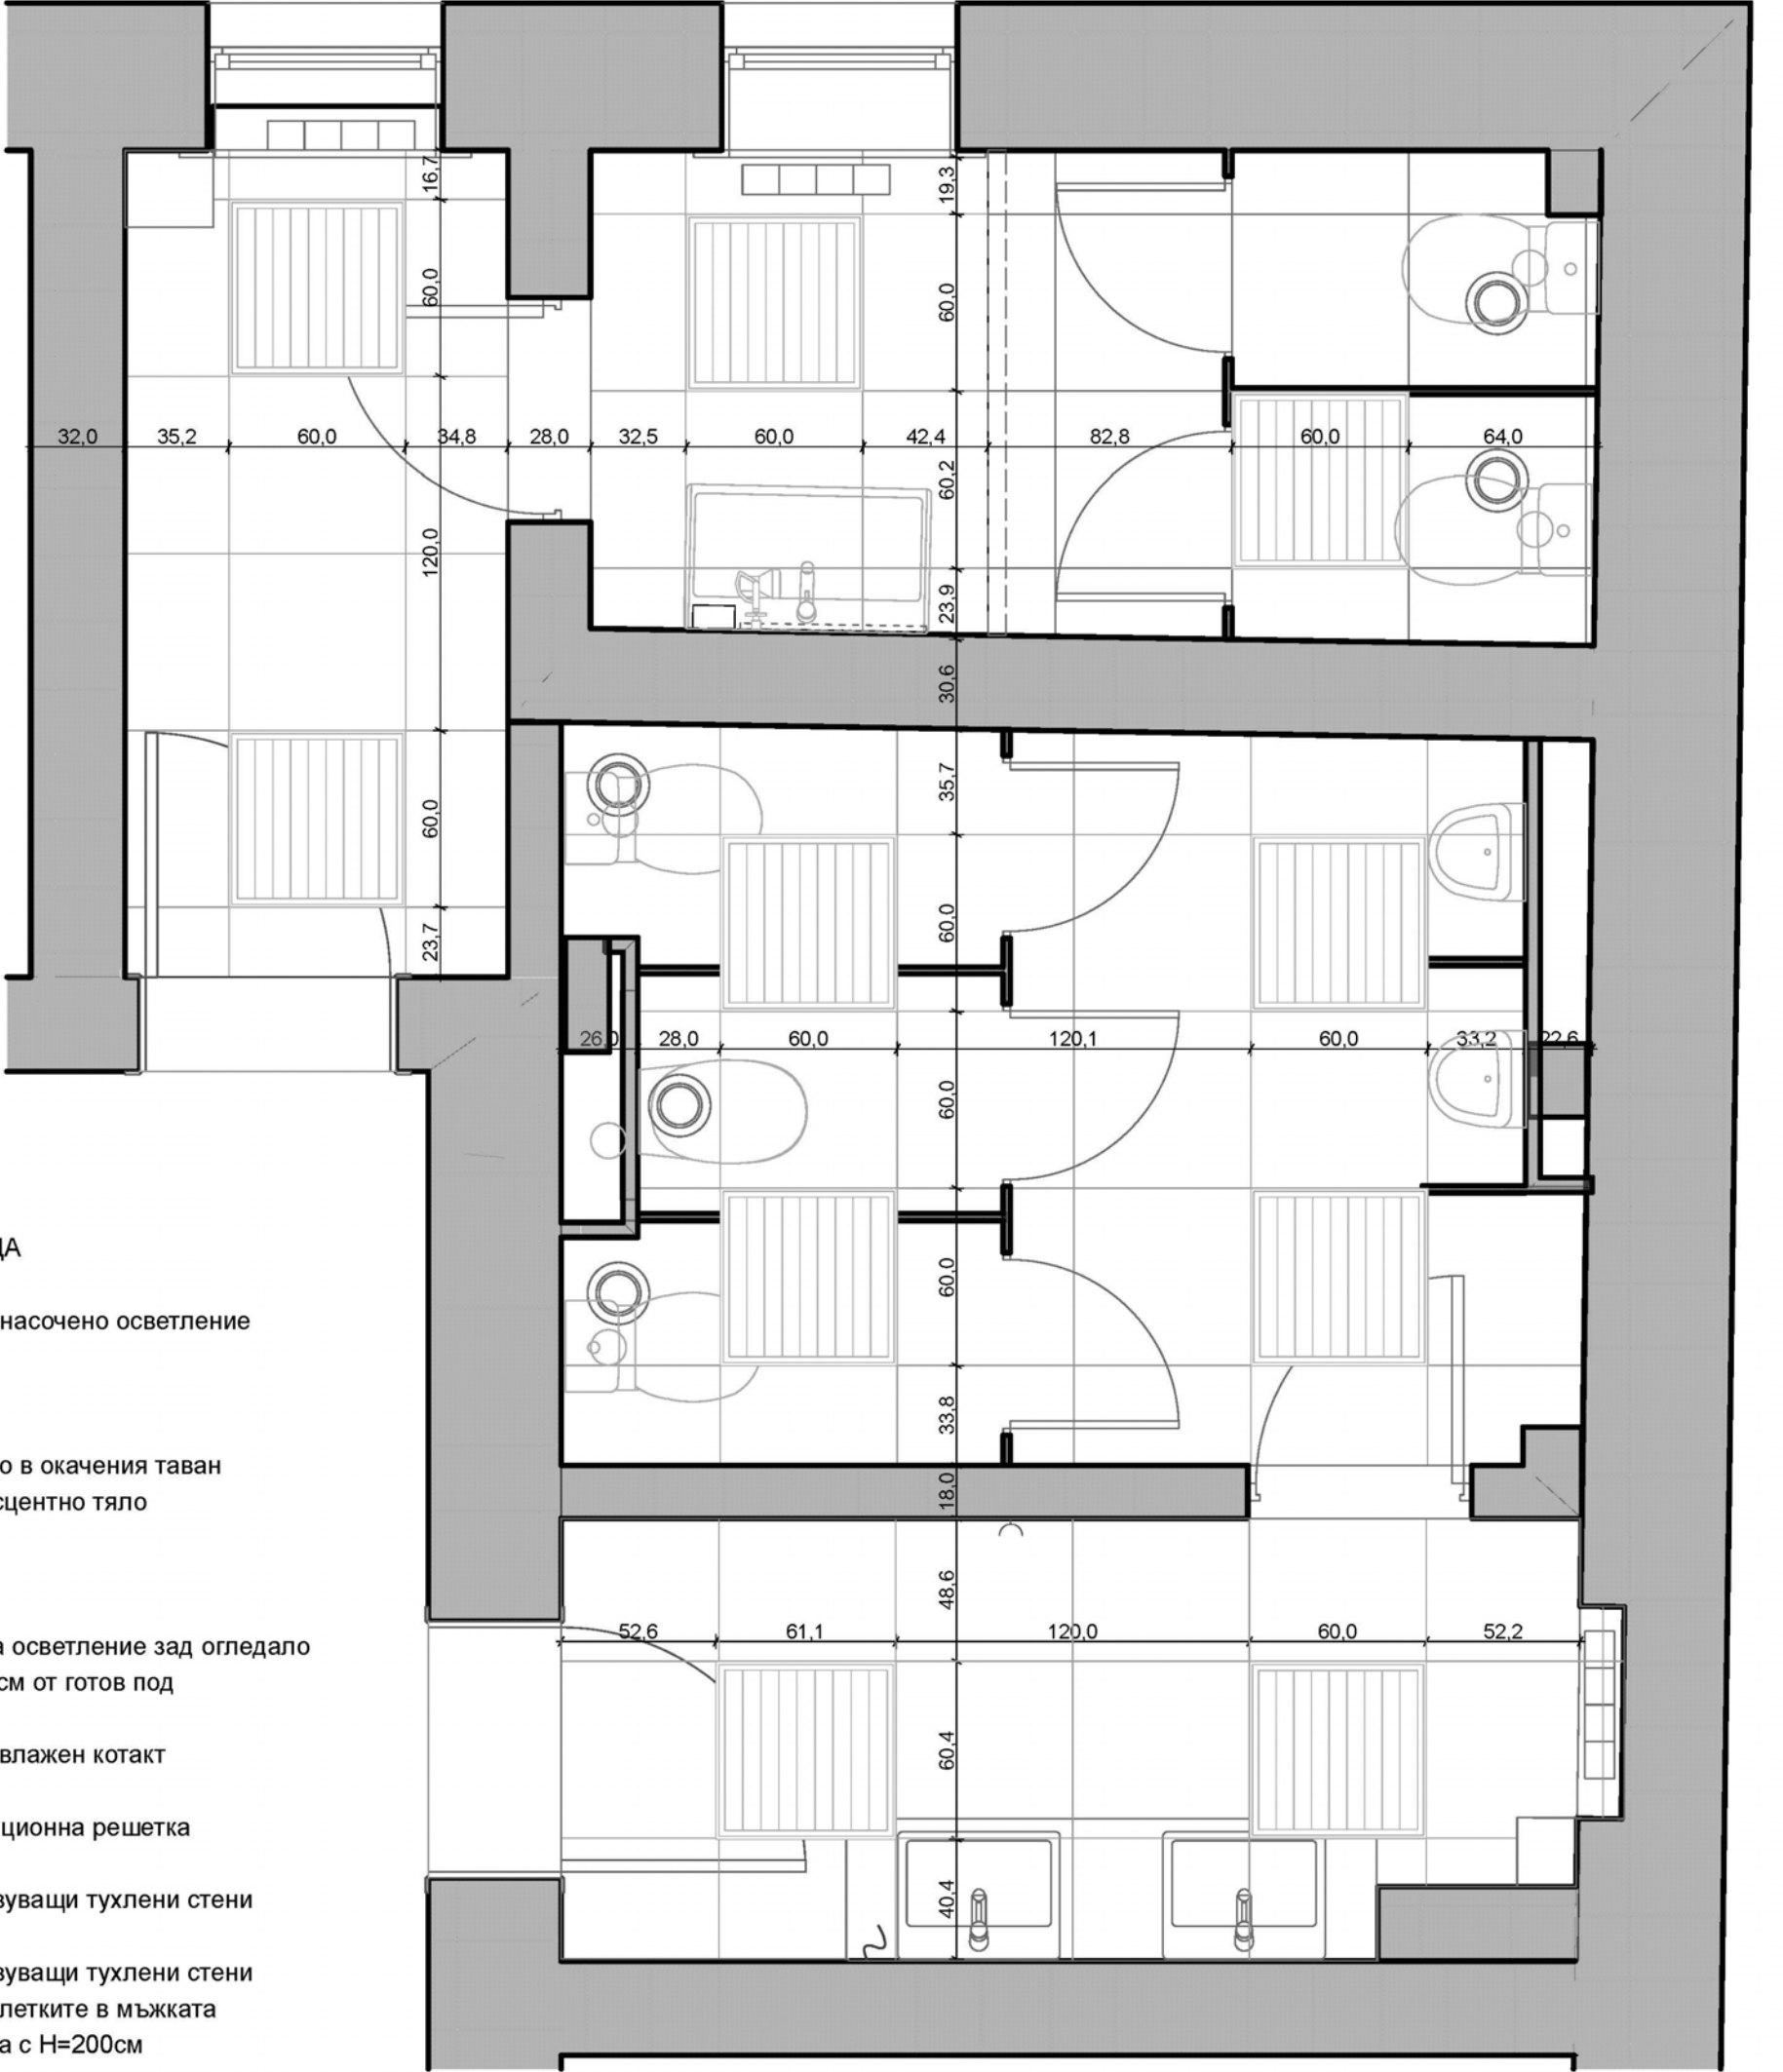

ЗАСНЕМАНЕ на два броя санитарни възли към Големия салон на БАН
СОФИТ М 1:25

ПРОЕКТАНТСКО БЮРО : арх. Мариана Вампорова - Лазарова свободно практикуващ архитект, е-mail: чл. 2, ал. 1 33ЛД, тел. чл. 2, ал. 1 33ЛД			
ВЪЗЛОЖИТЕЛ: Българска Академия на Науките - БАН			
СЪГЛАСУВАЛ за БАН: акад. Юлиан Ревалски			
ОБЕКТ: Ремонт на 6 броя тоалетни в сградата на БАН, ул. „15 ноември“ № 1, гр. София			
ЧАСТ: Архитектура	ФАЗА: ТП	М 1:25	дата: 04.2018г.
ЧЕРТЕЖ: ЗАСНЕМАНЕ НА ПЛАН И СОФИТ на два броя тоалетни към Големия Салон на БАН на ниво партер			
ПРОЕКТАНТ:	арх. М.Вампорова		
СЪГЛАСУВАЛИ:	в и К: чл. 2, ал. 1 33ЛД	СИГНАТУРА	
	ЕЛ: чл. 2, ал. 1 33ЛД	ЛИСТ № А1_ТП	